


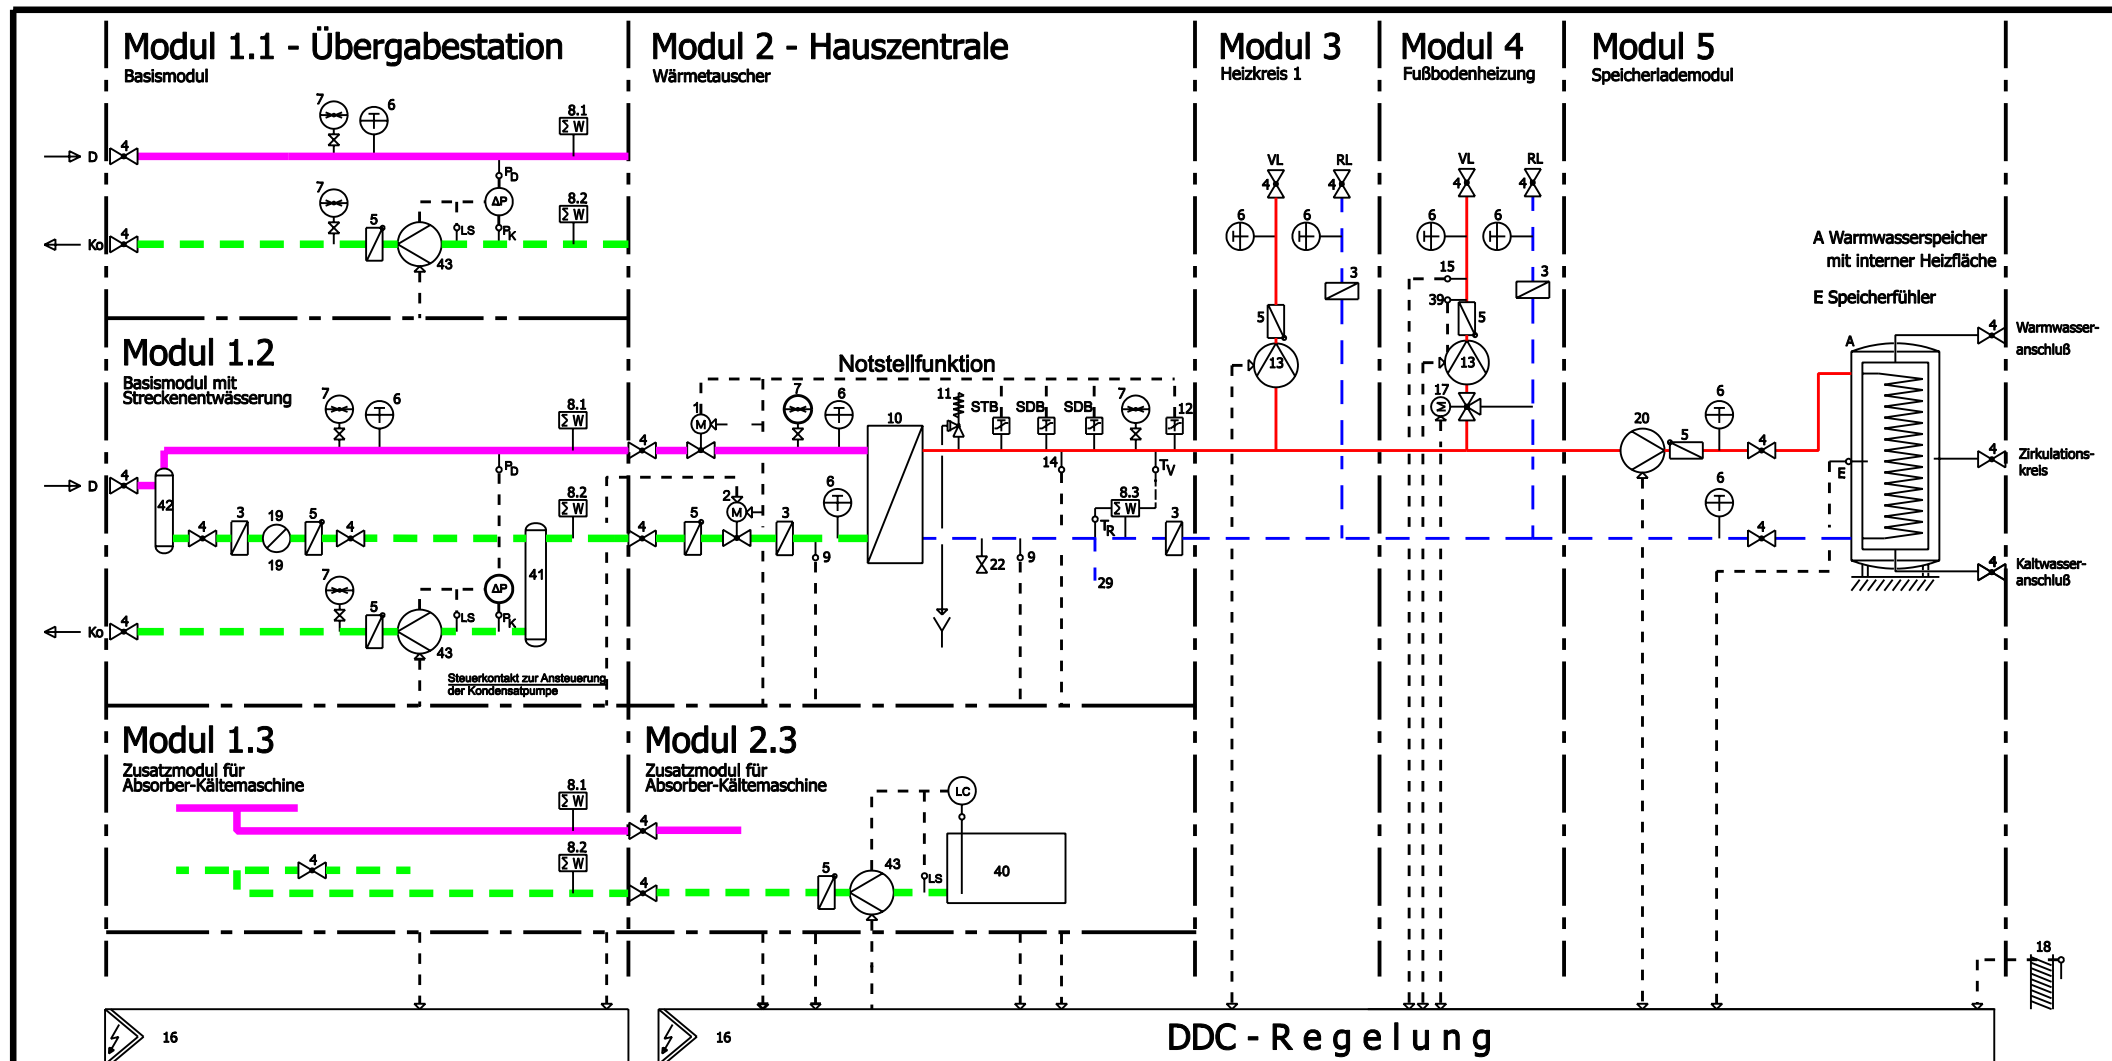

Produkt : **Hausstation Dampf/HW**
Lieferumfang von
Wärme-Kompaktstationen

Datum:	16.06.2004
Bearbeiter	Knierim
geprüft:	
Dat.-Name	

Planung:	M1 - AP2 Projektbezogene Planung
	Planung / Projekte - Wärme -
Blatt Nr.: 1	